

COMFORT SUITE 01





La COMfOrt Suite è situata nella località turistica di Como, sull'omonimo lago, al confine tra Italia e Svizzera. Sviluppata su due piani, la suite offre il massimo comfort ed è ideale per coppie in cerca di intimità e svago.

Il piano inferiore, dal quale si accede, presenta una piccola cucina abitabile con tavolo da pranzo per tre persone ed un angolo di svago, con tv a schermo piatto e due poltrone di design.


Utilizzando le scale interne si accede al piano superiore dove si viene accolti da una zona studio che si affaccia sulla prima loggia panoramica

Un bagno divide la zona studio dalla zona notte, con letto matrimoniale, armadio e vasca da bagno in camera con vista sulla seconda loggia panoramica della suite.

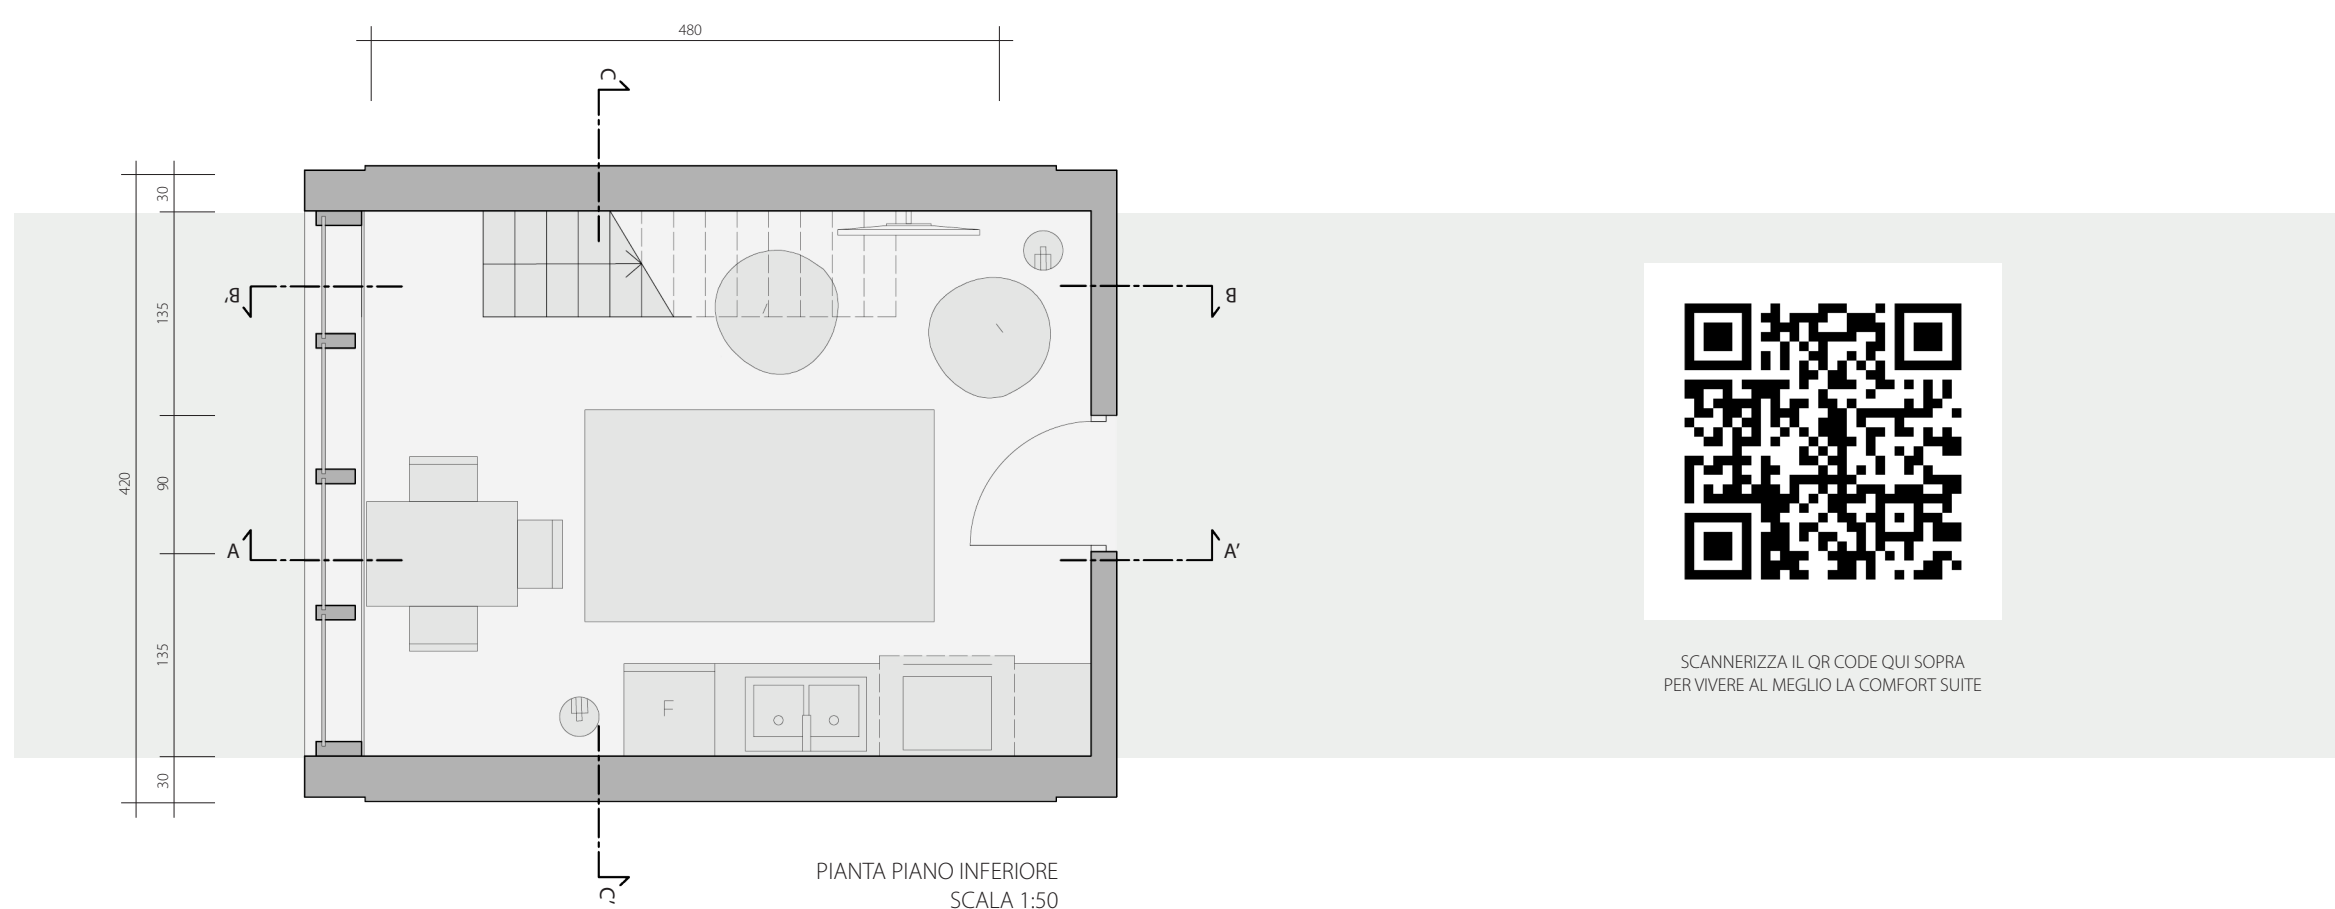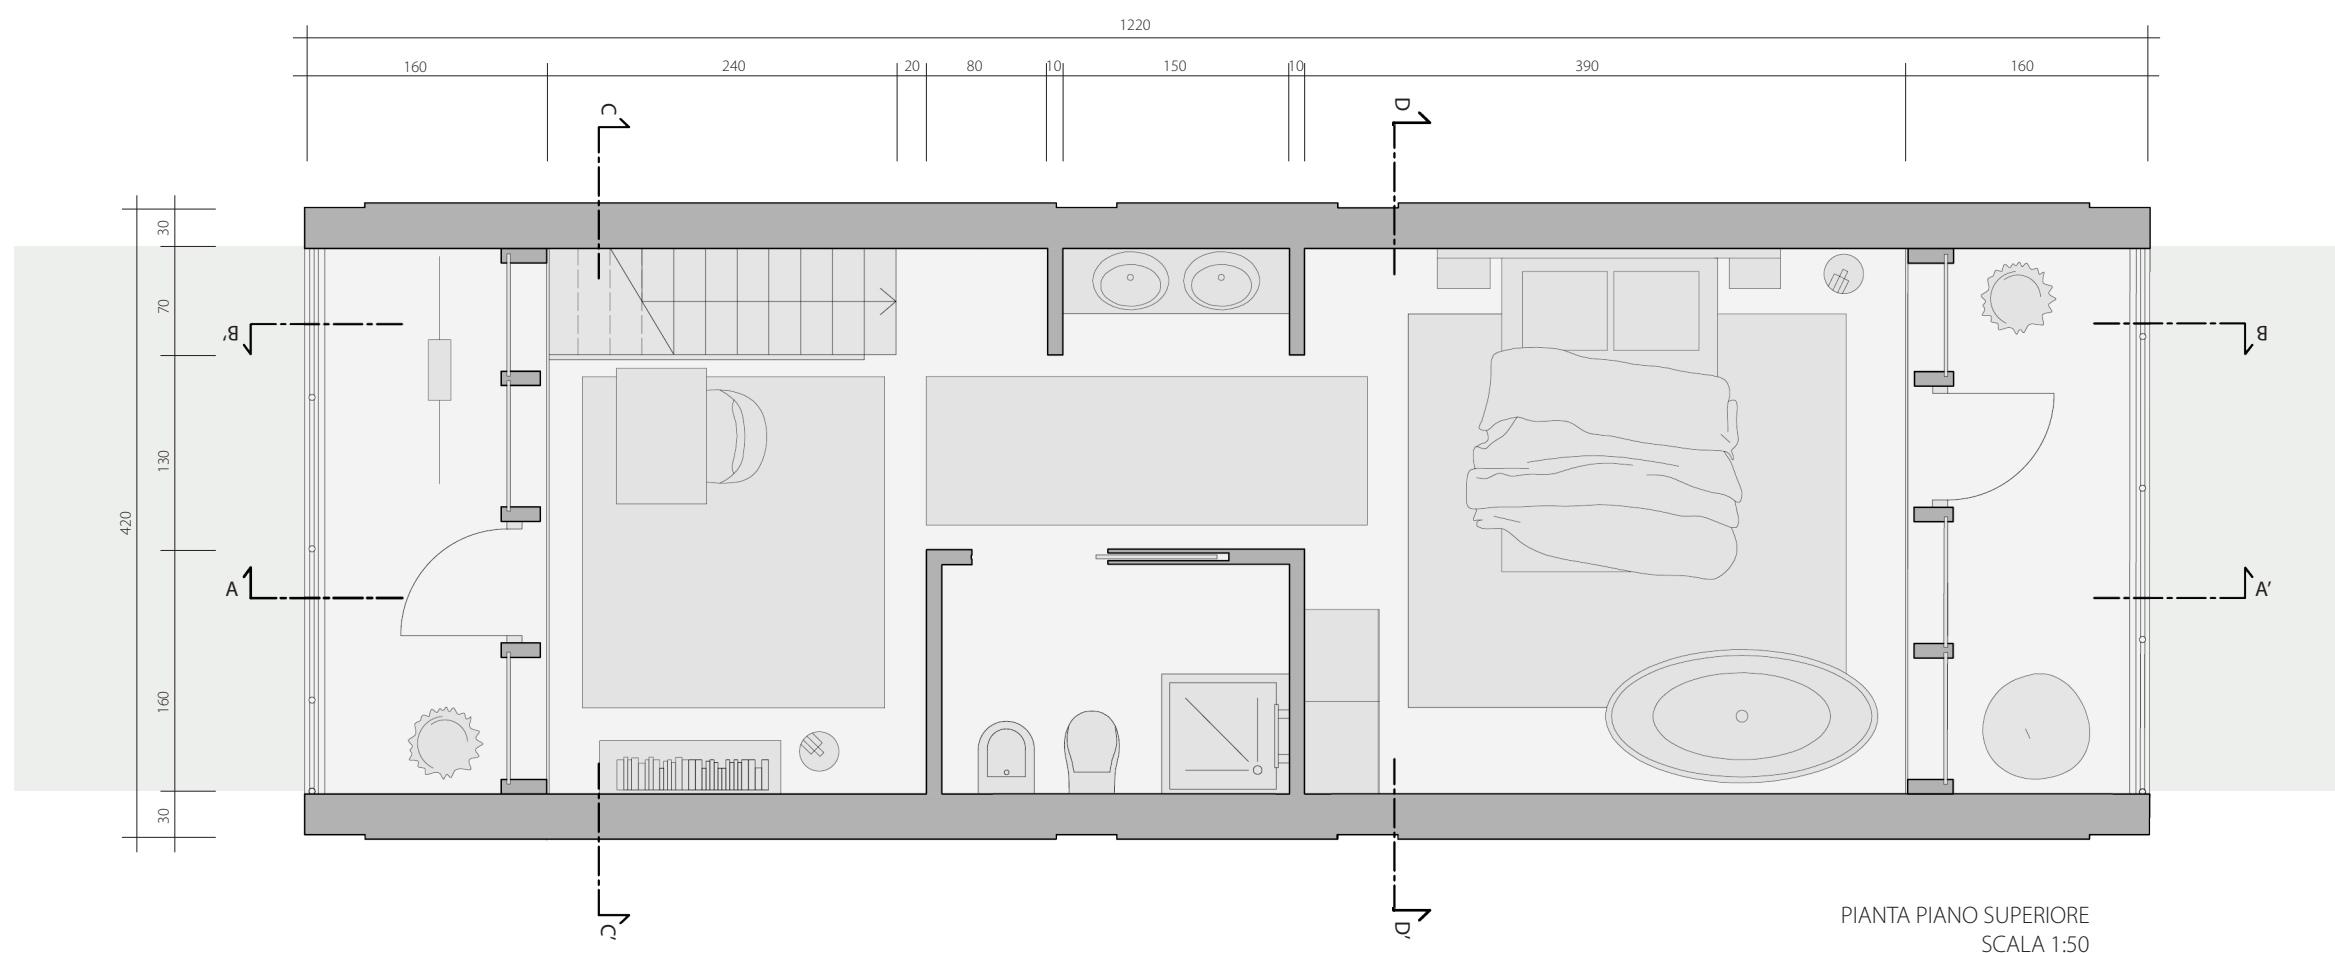


SCANNERIZZA IL QR CODE QUI SOPRA
PER VIVERE AL MEGLIO LA COMFORT SUITE

FLUSSO PERCORSI

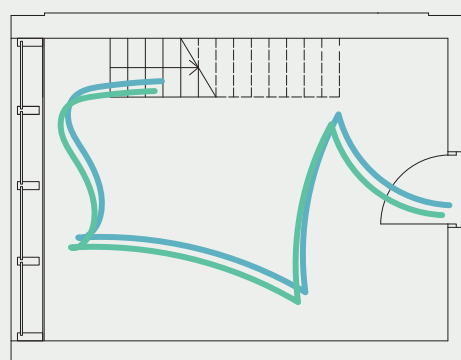

piano di ingresso




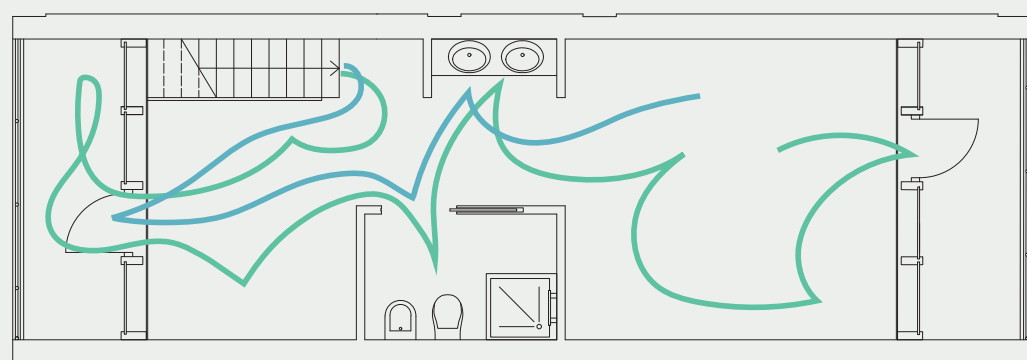



piano superiore

- percorso cliente soggiorno breve
- percorso cliente soggiorno di 2+ giorni


il primo piano viene utilizzato in modo simile dalle tue differenti tipologie di cliente

il piano superiore viene utilizzato maggiormente dal cliente che pernotta più giorni, il quale potrà vivere a pieno ogni ambiente della suite

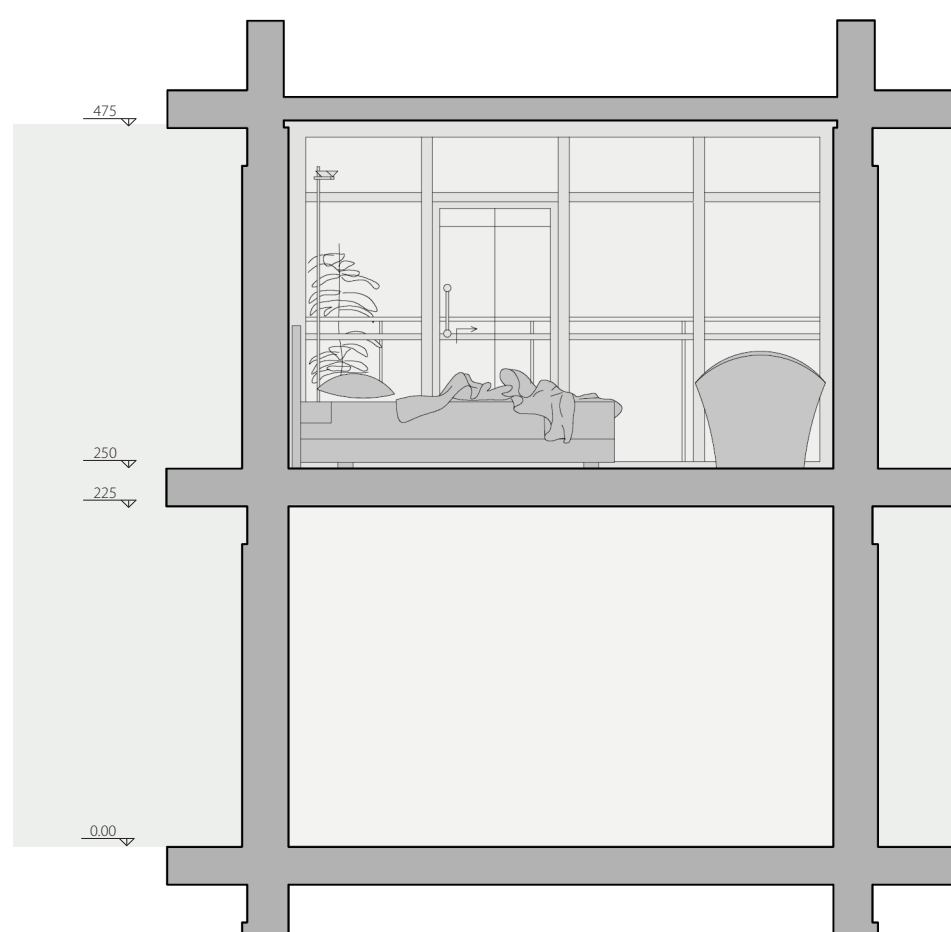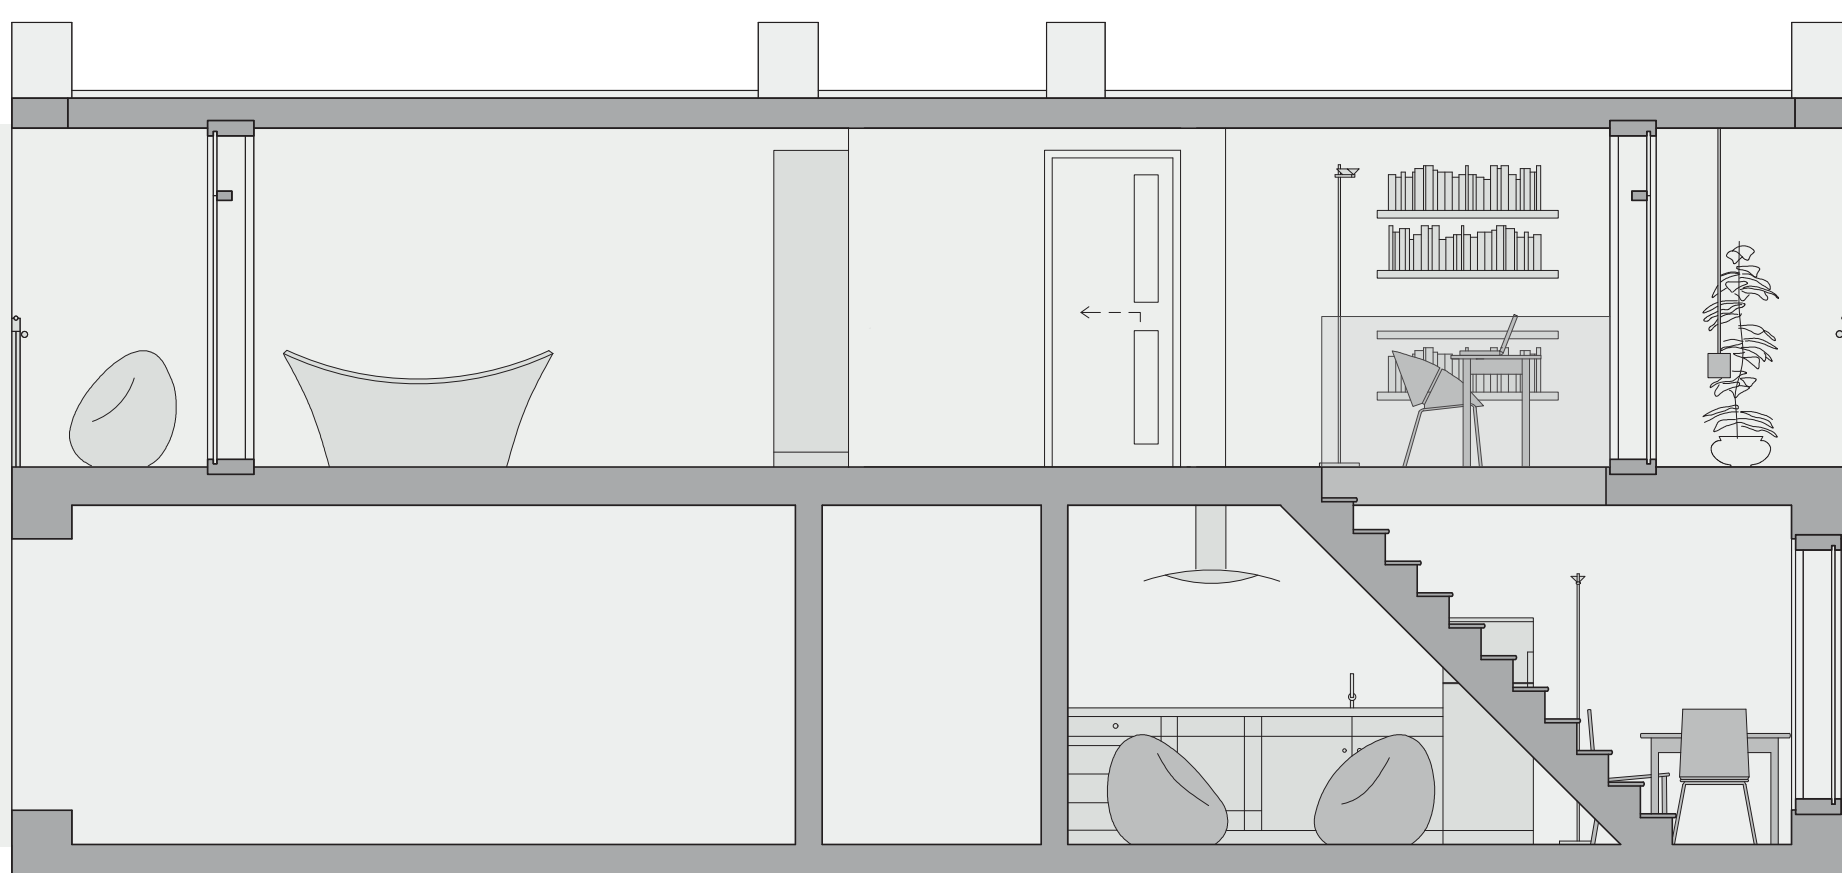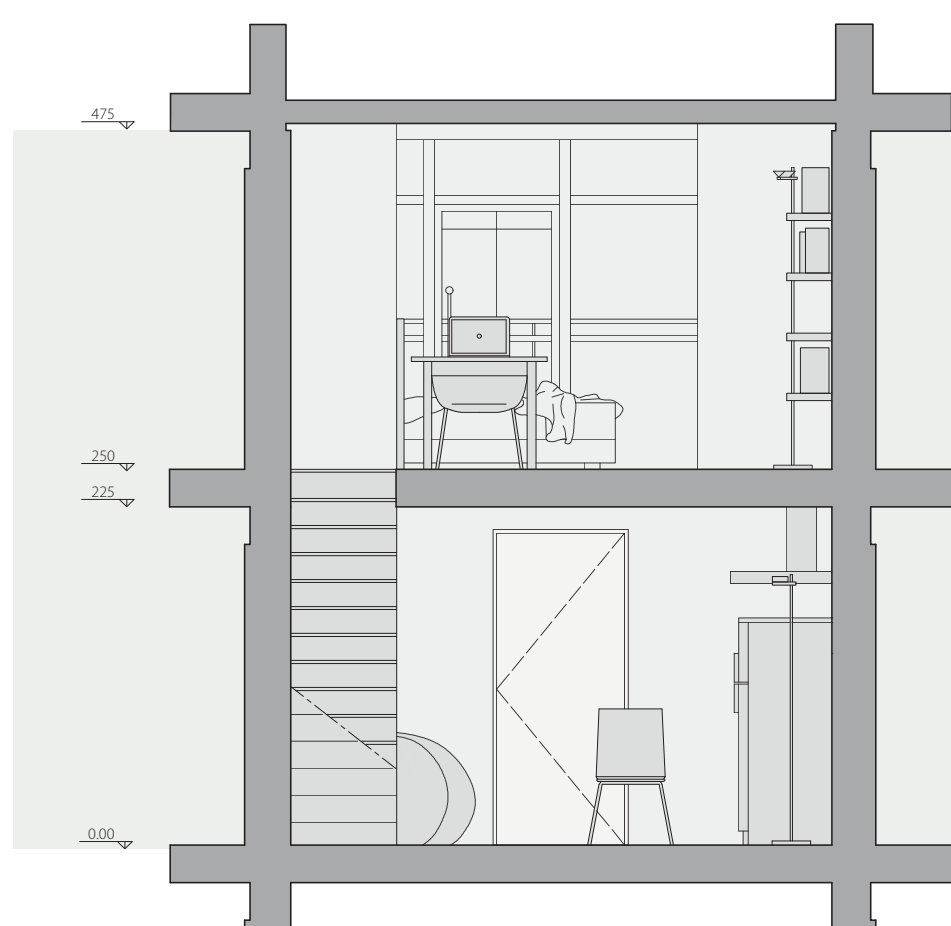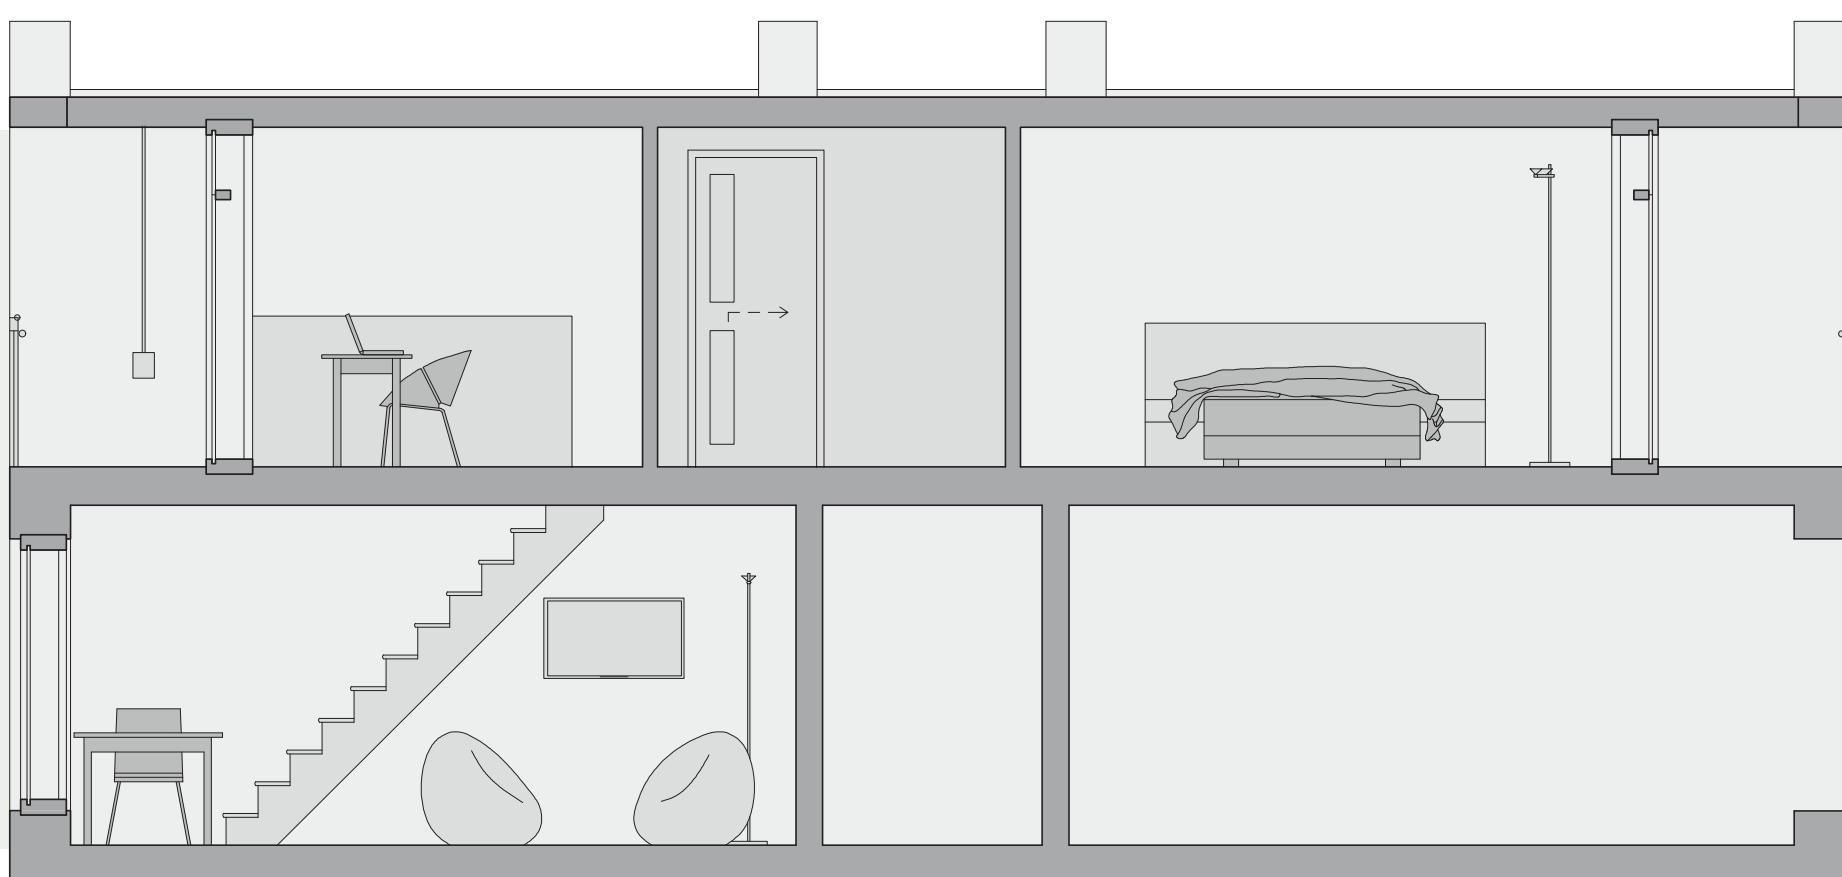
SEZIONE DD'
SCALA 1:50SEZIONE BB'
SCALA 1:50SEZIONE CC'
SCALA 1:50SEZIONE AA'
SCALA 1:50

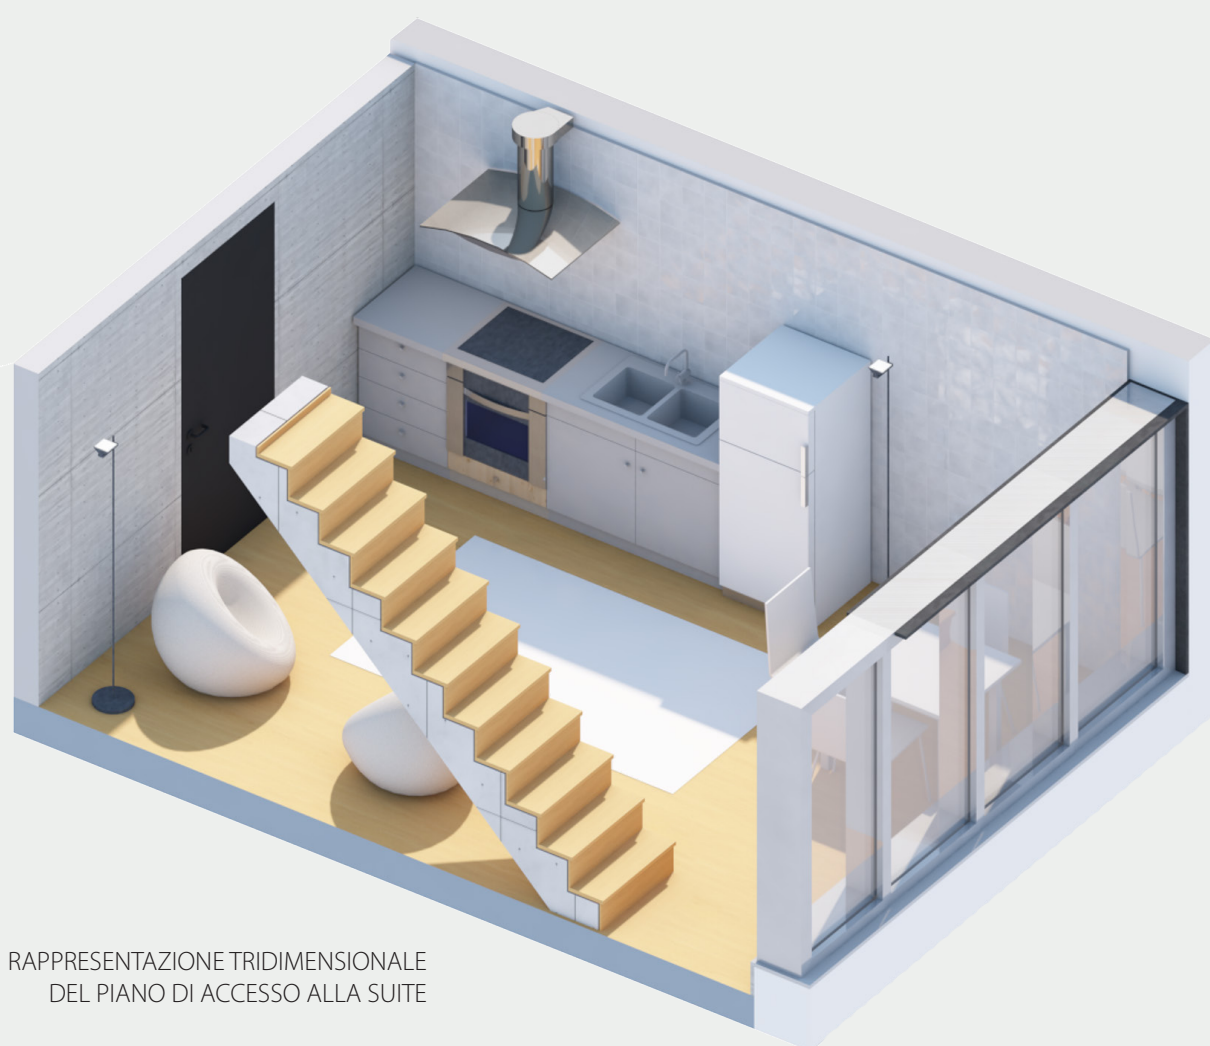

RAPPRESENTAZIONE TRIDIMENSIONALE
DEL PIANO DI ACCESSO ALLA SUITE

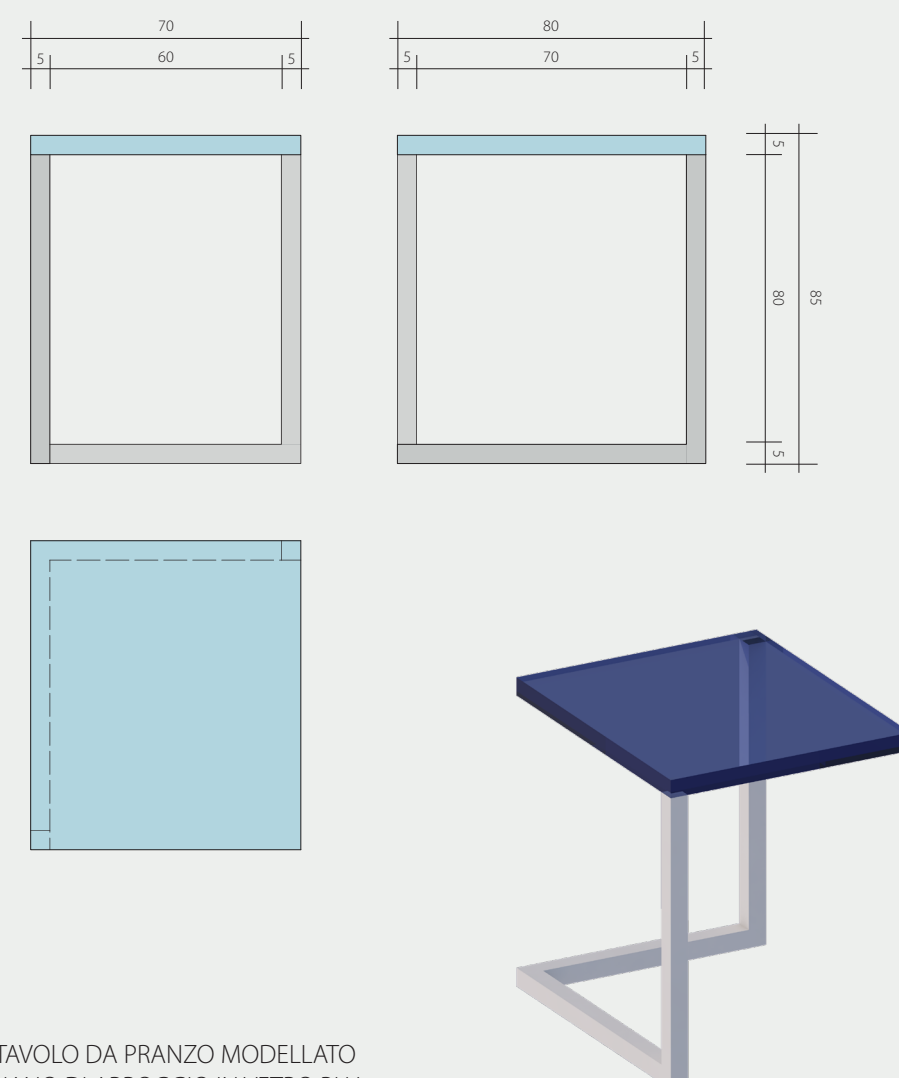



TAVOLO DA PRANZO MODELLATO
PIANO DI APPOGGIO IN VETRO BLU

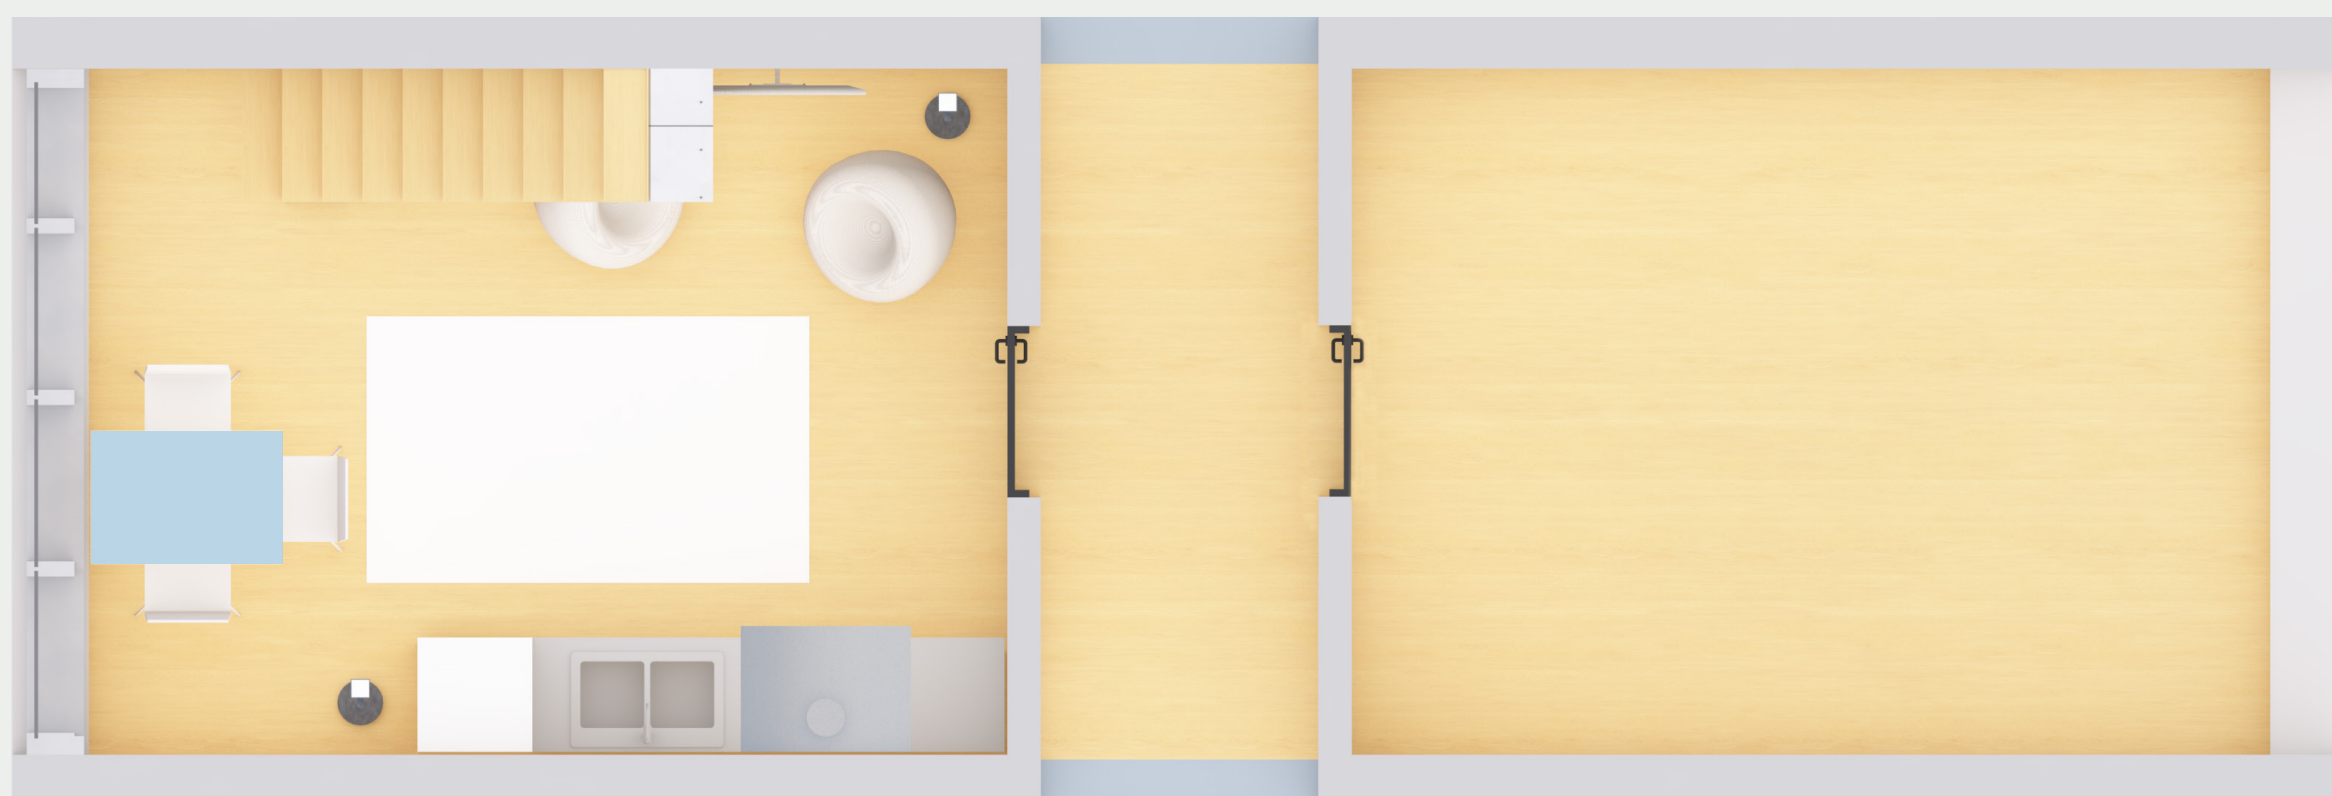

All'interno della COMfOrt Suite l'ambiente è rilassante, confortevole ed intimo
Prevalgono colori neutri e tenui e materiali naturali
L'utilizzo del legno e dei grandi tappeti per terra scaldano l'ambiente garantendo
un senso di accoglienza



CONFIGURAZIONE DELLO SPAZIO

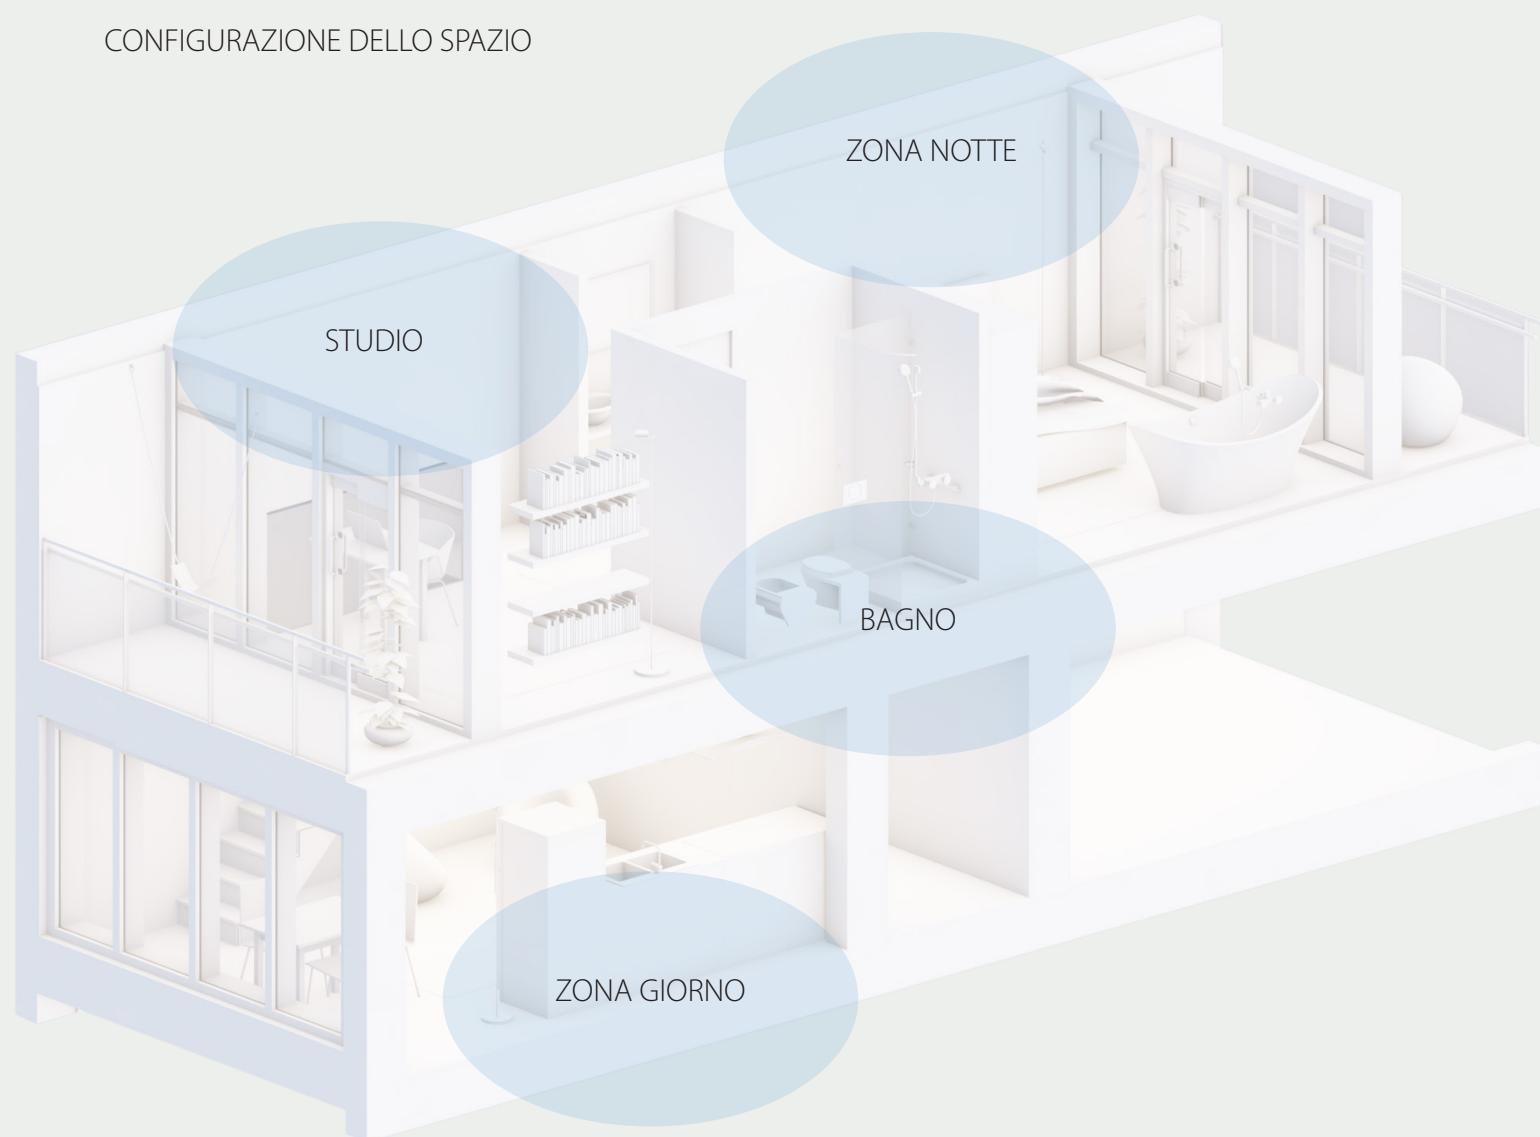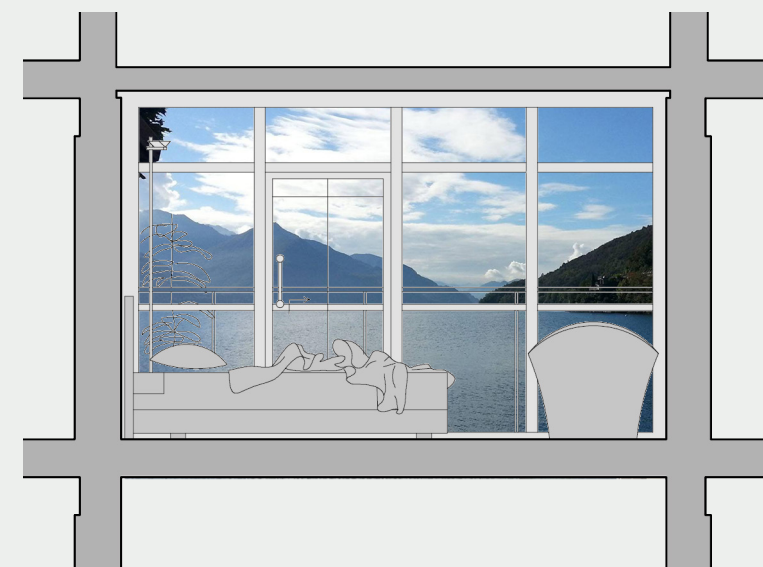RAPPRESENTAZIONE MATERICA
DELLE PARETI DELLA SUITE
ATTRAVERSO LA TECNICA DEL FOTORITOCCOSIMULAZIONE DELLA VISTA
DA UNA DELLE DUE LOGGE
PANORAMICHE DELLA SUITERAPPRESENTAZIONE TRIDIMENSIONALE
DEL PIANO SUPERIORE DELLA SUITE