

# COMFORT SUITE 01

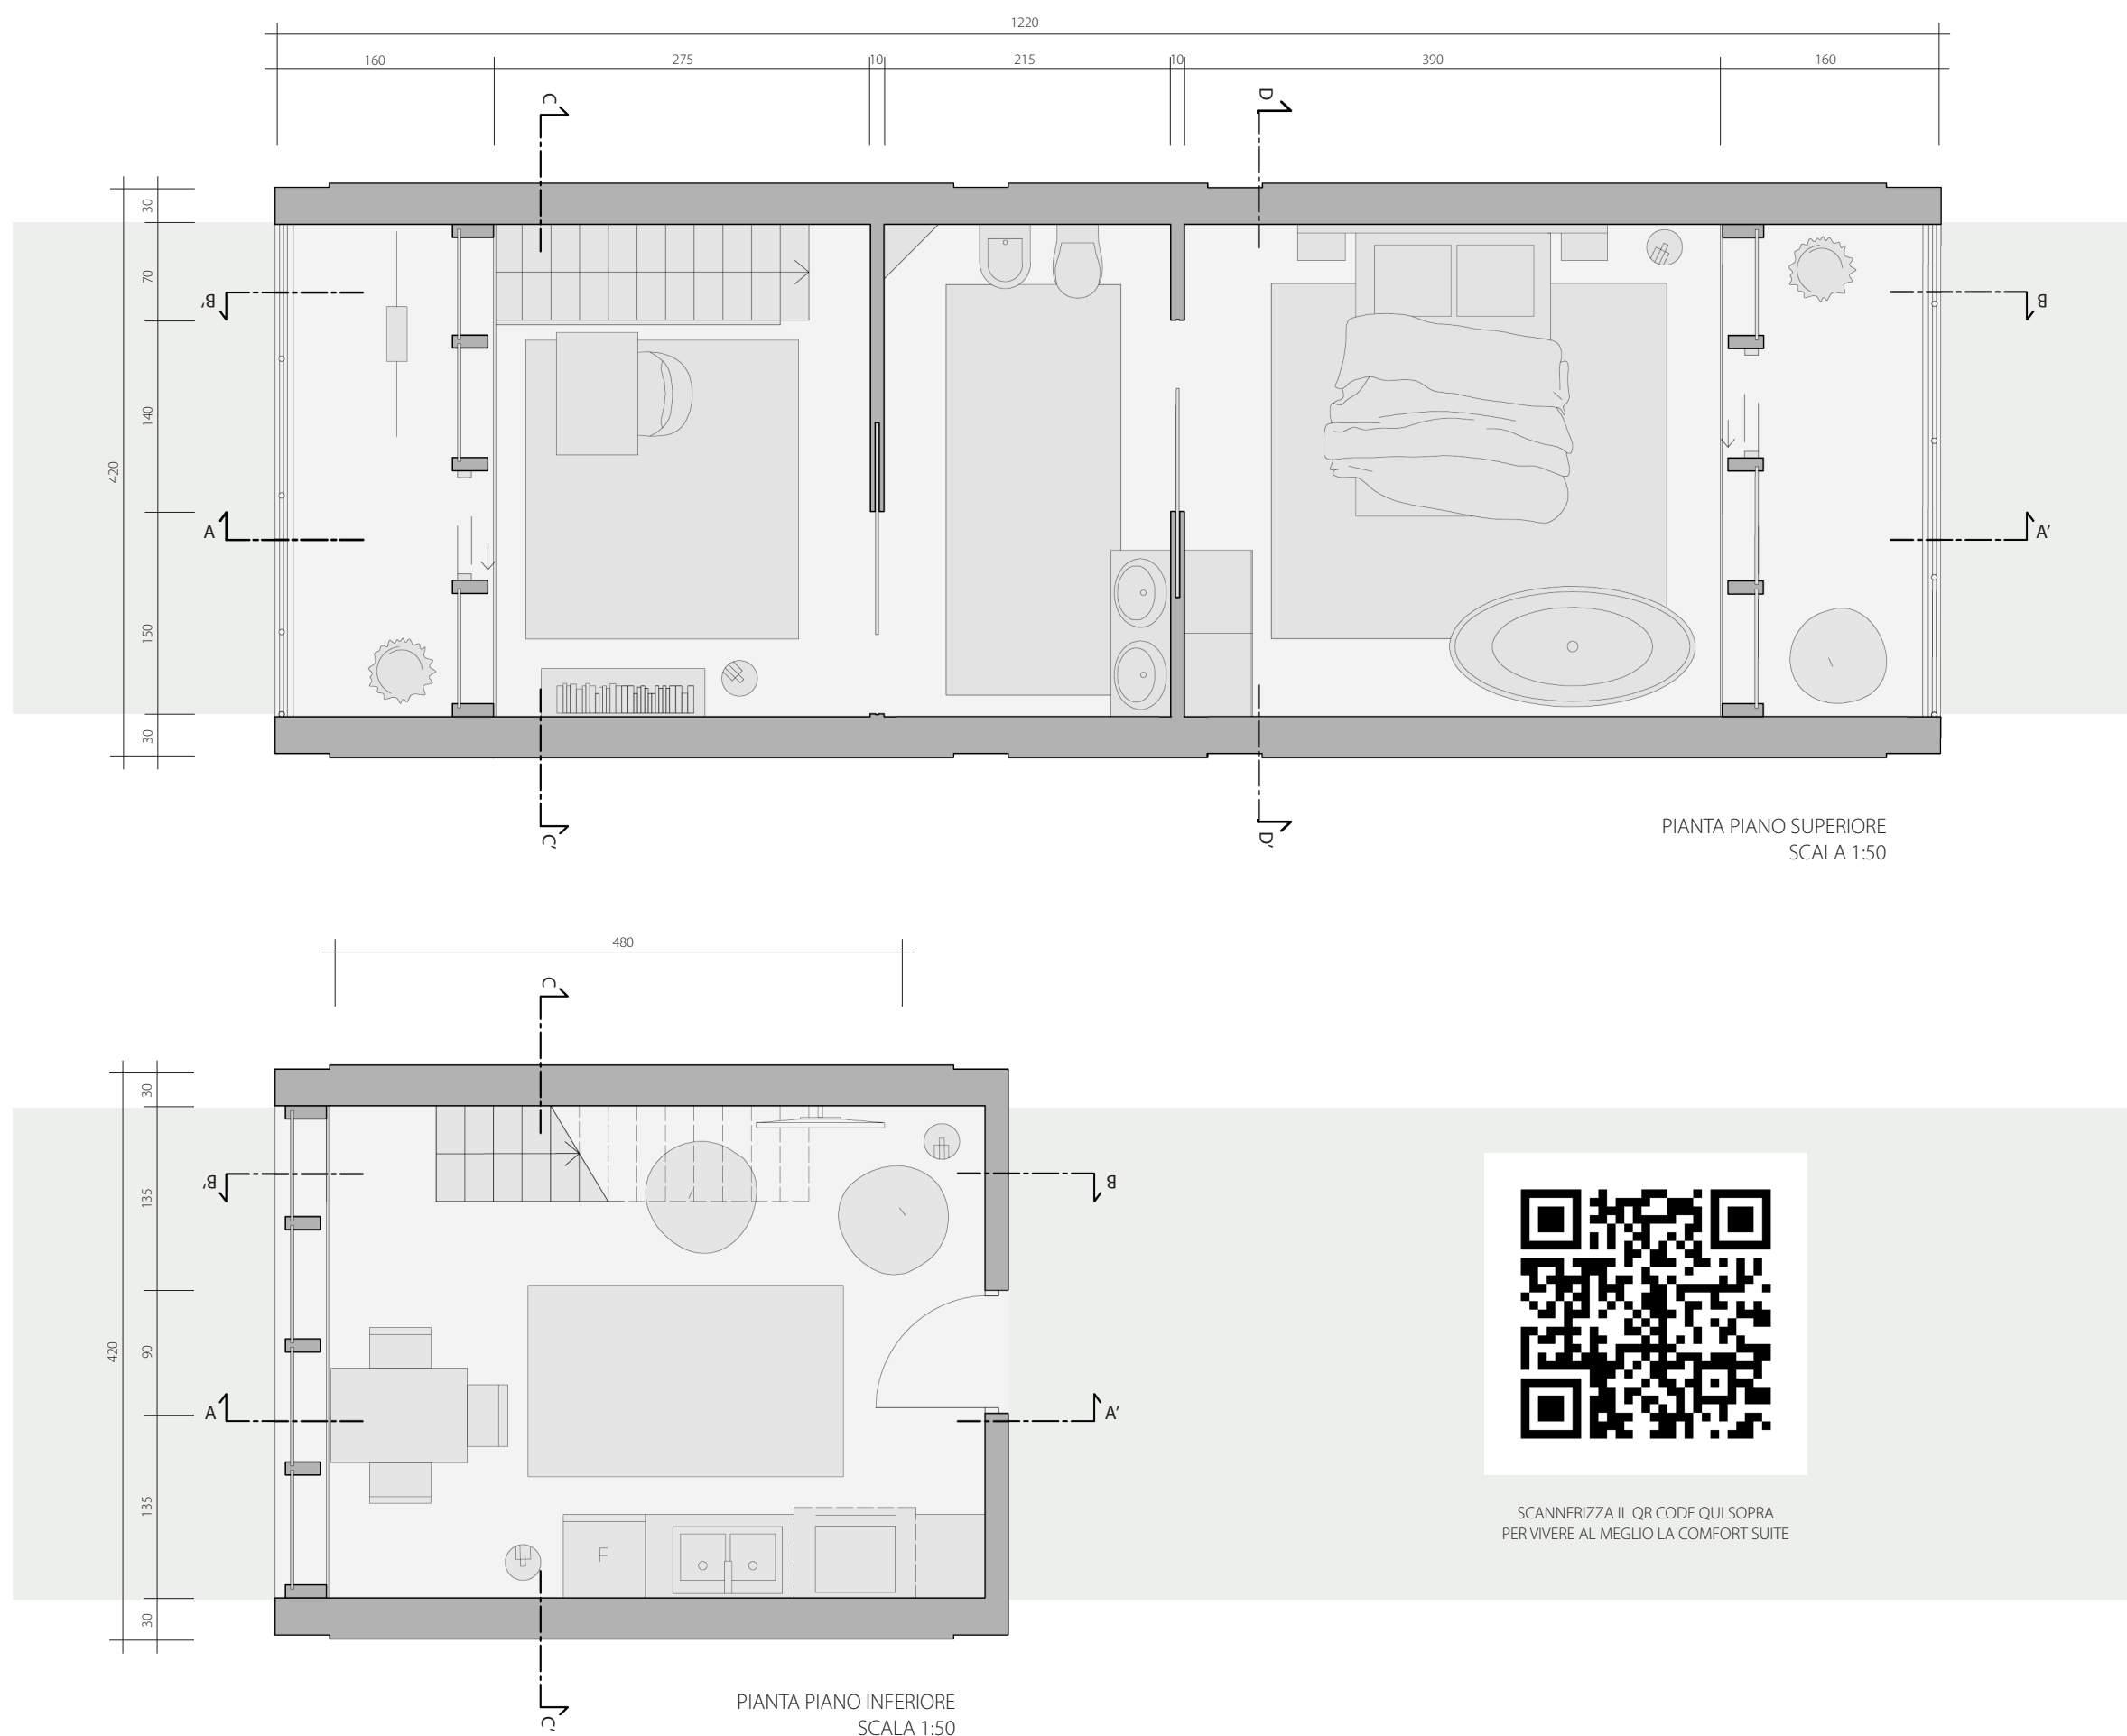


La COMfOrt Suite è situata nella località turistica di Como, sull'omonimo lago, al confine tra Italia e Svizzera. Sviluppata su due piani, la suite offre il massimo comfort ed è ideale per coppie in cerca di intimità e svago


Il piano inferiore, dal quale si accede, presenta una piccola cucina abitabile con tavolo da pranzo per tre persone ed un angolo di svago, con tv a schermo piatto e due poltrone di design

Utilizzando le scale interne si accede al piano superiore dove si viene accolti da una zona studio che si affaccia sulla prima loggia panoramica


Un bagno 'open space' divide la zona studio dalla zona notte, con letto matrimoniale, armadio e vasca da bagno in camera con vista sulla seconda loggia panoramica della camera.



## FLUSSO PERCORSI

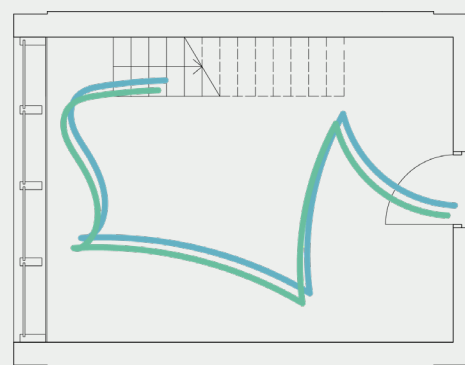

piano di ingresso




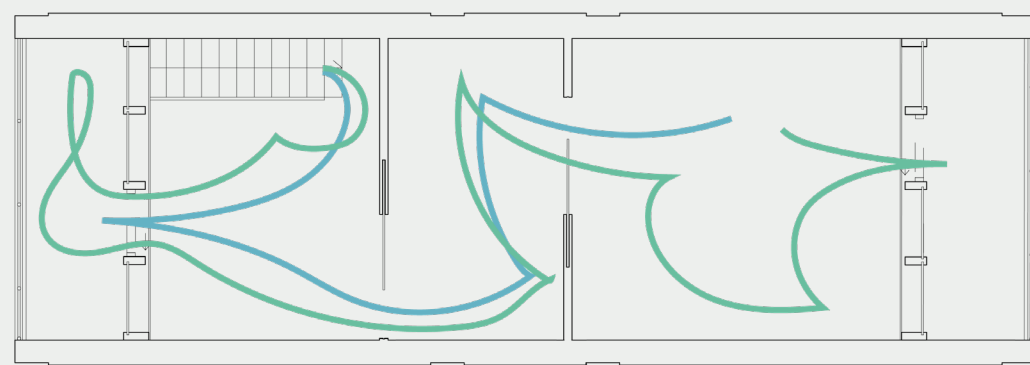


piano superiore


- percorso cliente soggiorno breve
- percorso cliente soggiorno di 2+ giorni

il primo piano viene utilizzato in modo simile dalle tue differenti tipologie di cliente

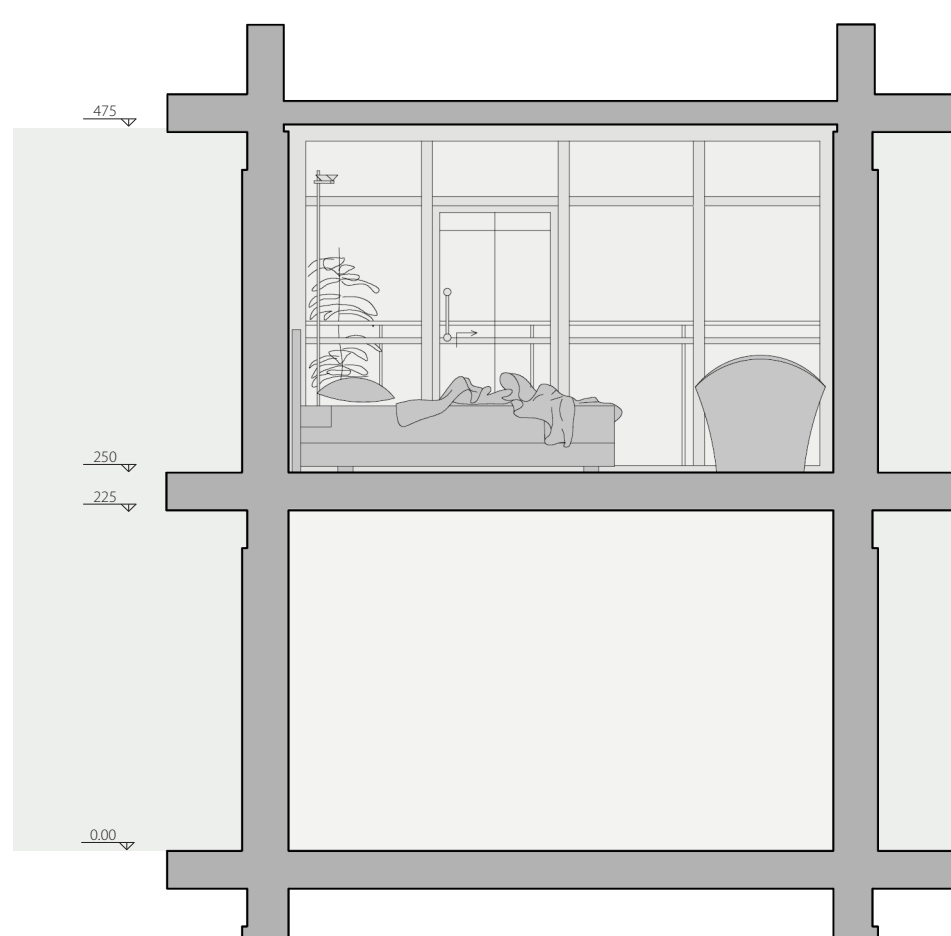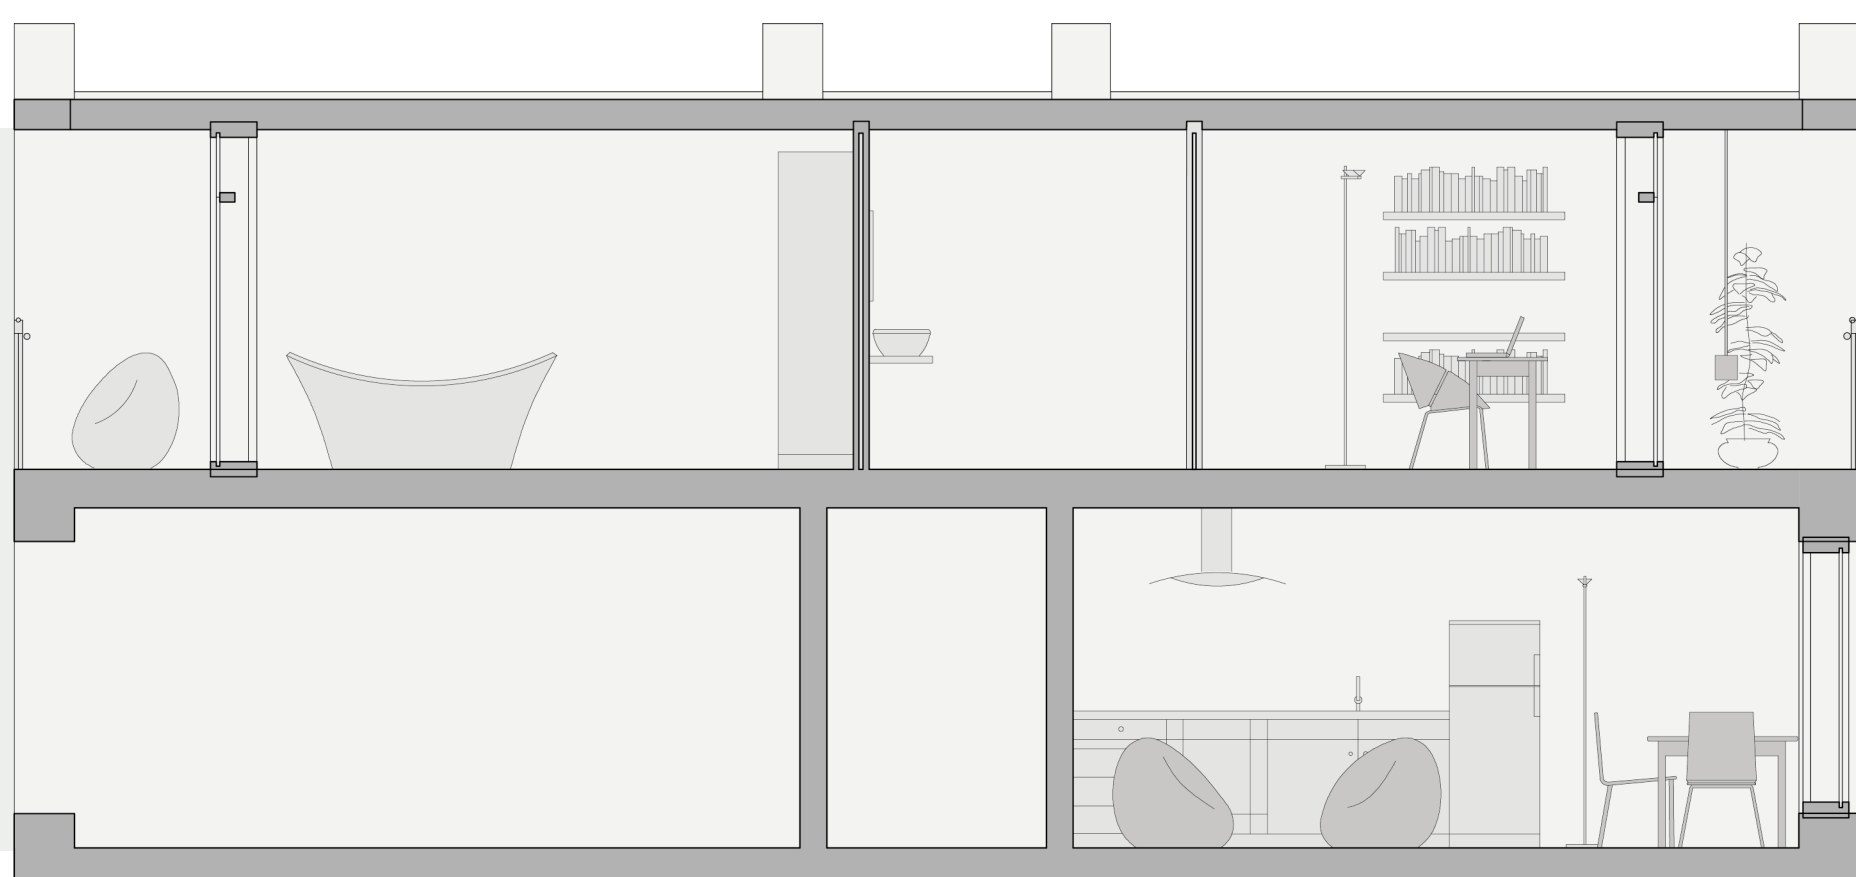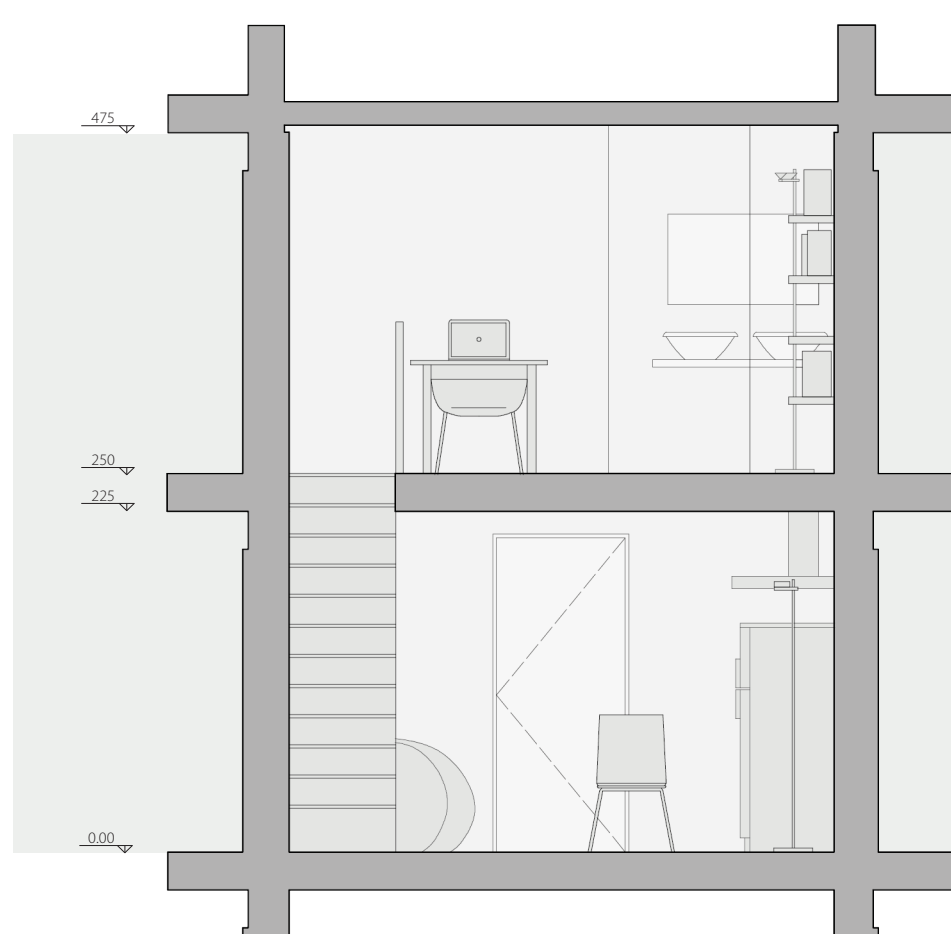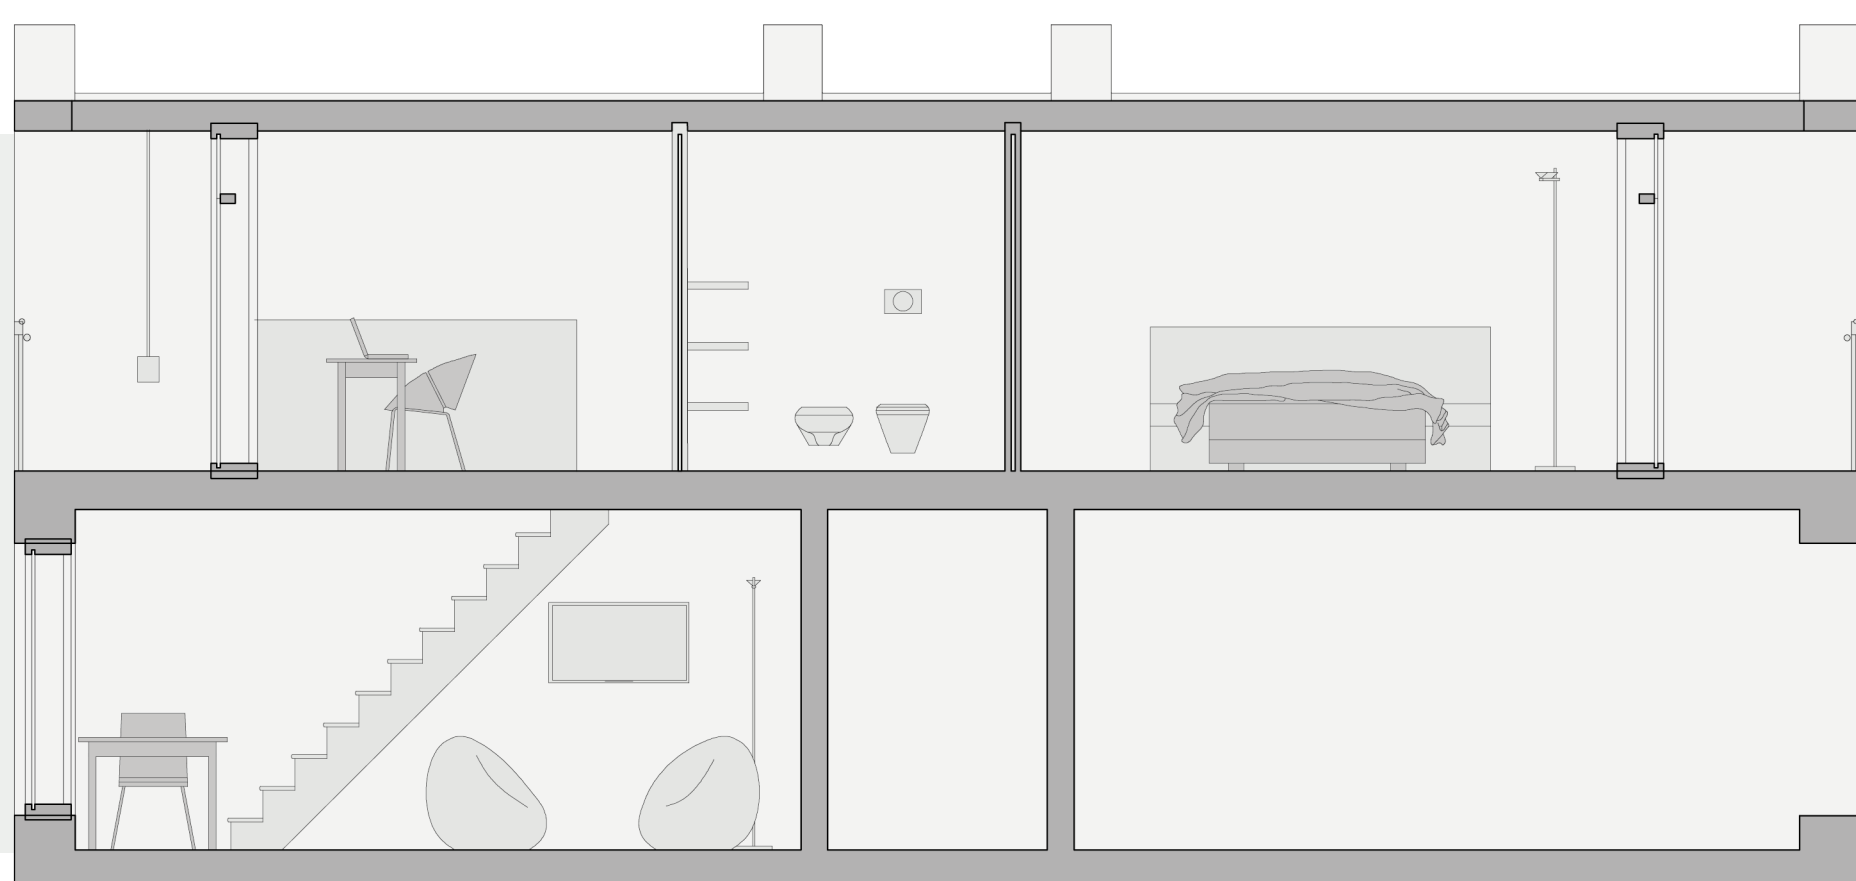il piano superiore viene utilizzato maggiormente dal cliente che pernorrà più giorni, il quale potrà vivere a pieno ogni ambiente della suite

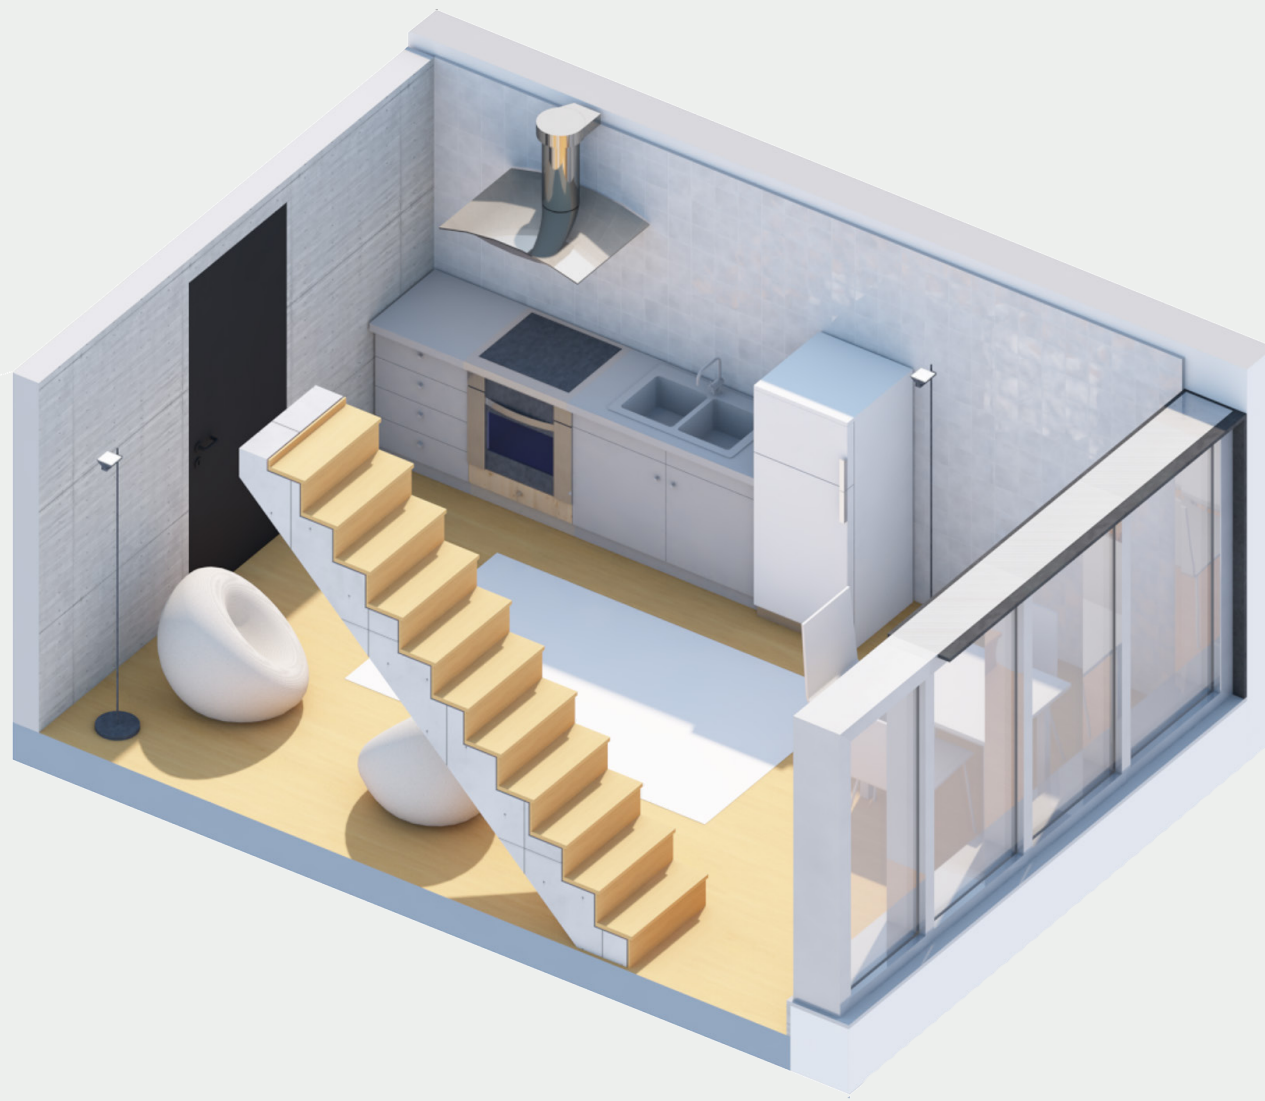SEZIONE DD'  
SCALA 1:50SEZIONE BB'  
SCALA 1:50SEZIONE CC'  
SCALA 1:50SEZIONE AA'  
SCALA 1:50





RAPPRESENTAZIONE TRIDIMENSIONALE  
DEL PIANO DI ACCESSO ALLA SUITE

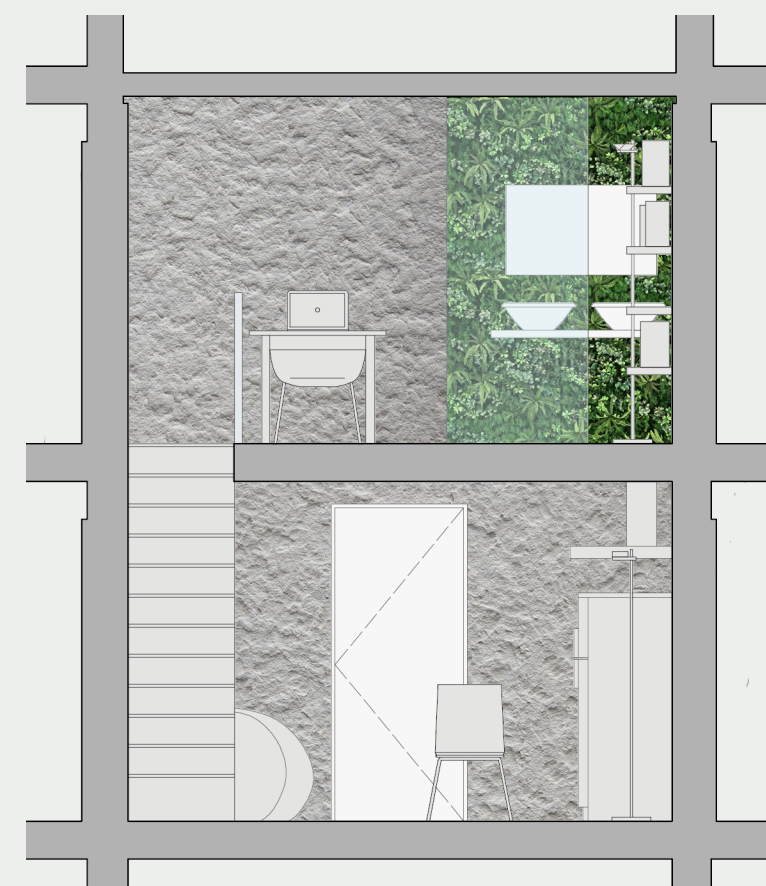
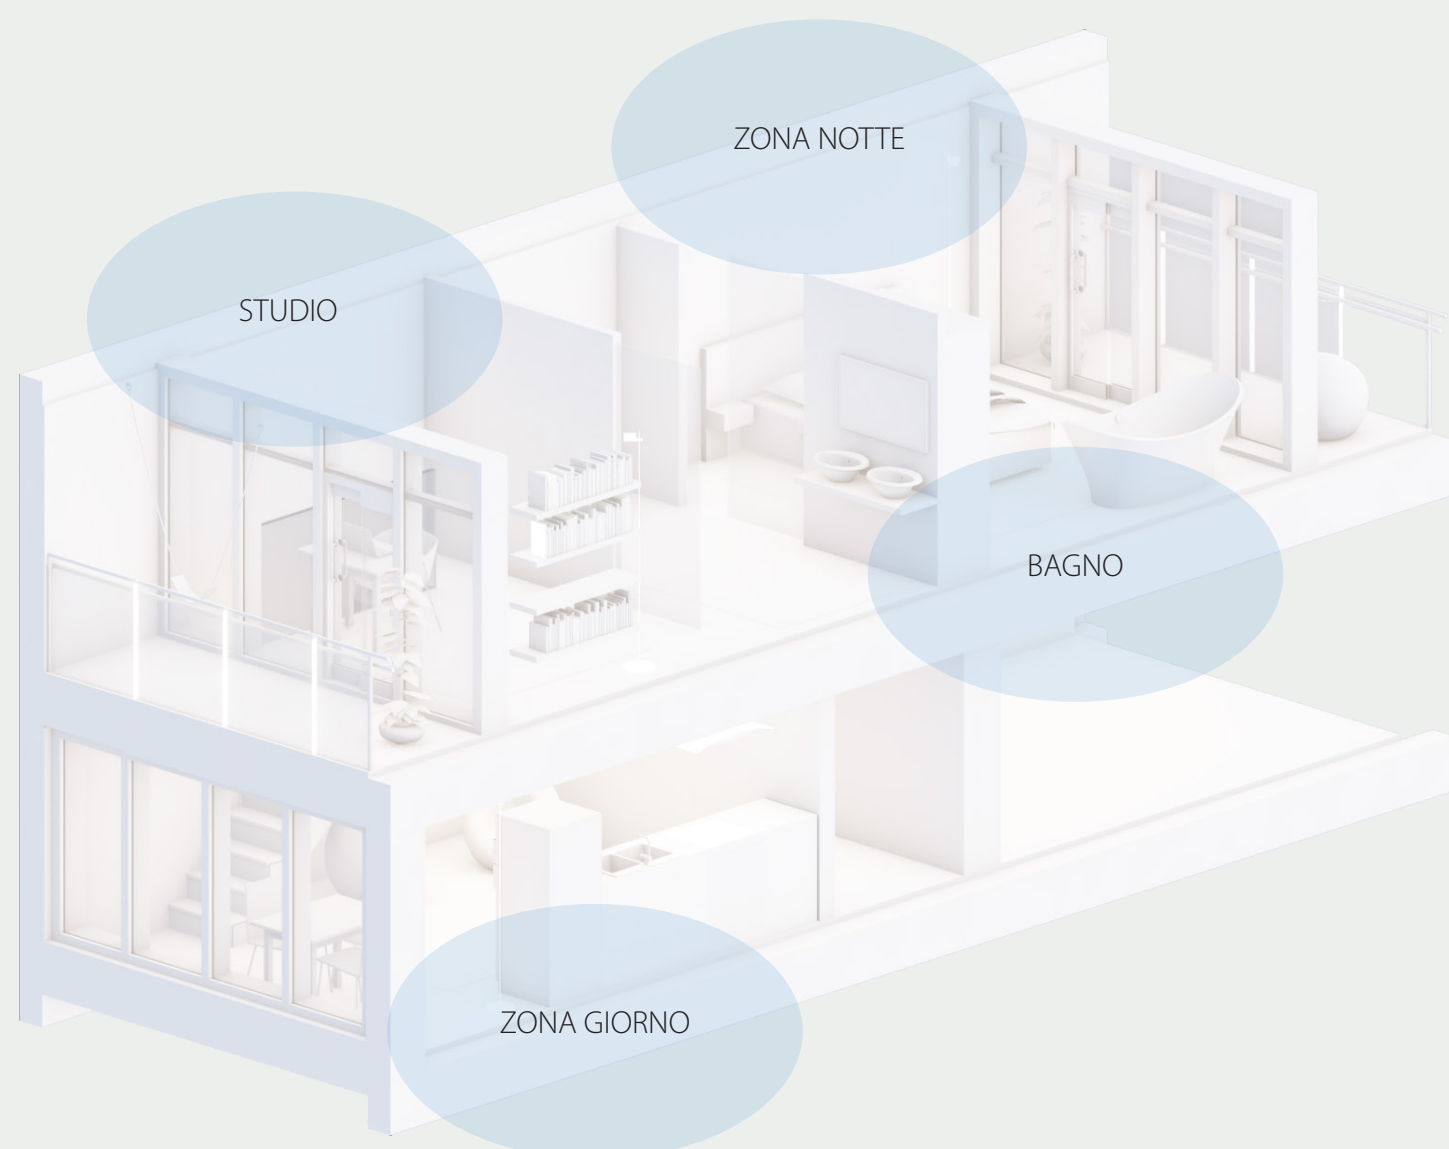
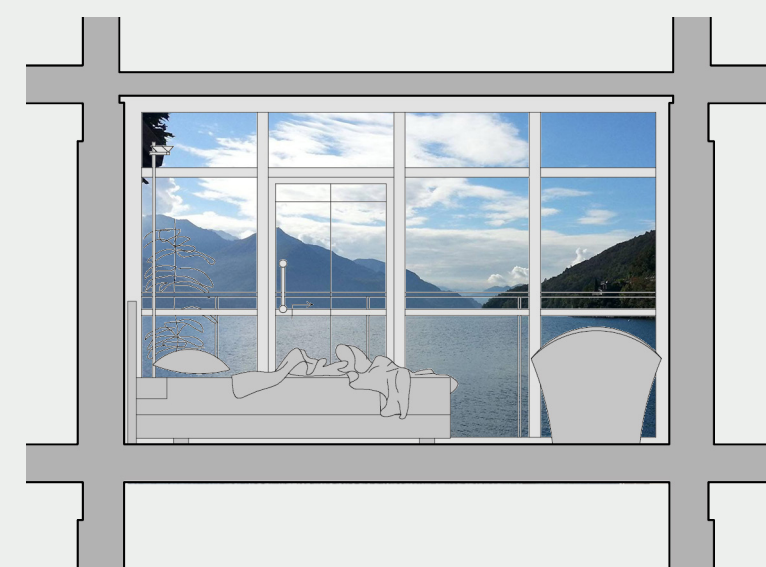


All'interno della **Comfort Suite** l'ambiente è rilassante, confortevole ed intimo  
Prevalgono colori neutri e tenui e materiali naturali  
L'utilizzo del legno e dei grandi tappeti per terra scaldano l'ambiente garantendo  
un senso di accoglienza





CONFIGURAZIONE DELLO SPAZIO

RAPPRESENTAZIONE MATERICA  
DELLE PARETI DELLA SUITE  
ATTRAVERSO LA TECNICA DEL FOTORITOCCOSIMULAZIONE DELLA VISTA  
DA UNA DELLE DUE LOGGE  
PANORAMICHE DELLA SUITERAPPRESENTAZIONE TRIDIMENSIONALE  
DEL PIANO SUPERIORE DELLA SUITE